


防 球 ネ ッ ト 標 準 図

地上高5mタイプ

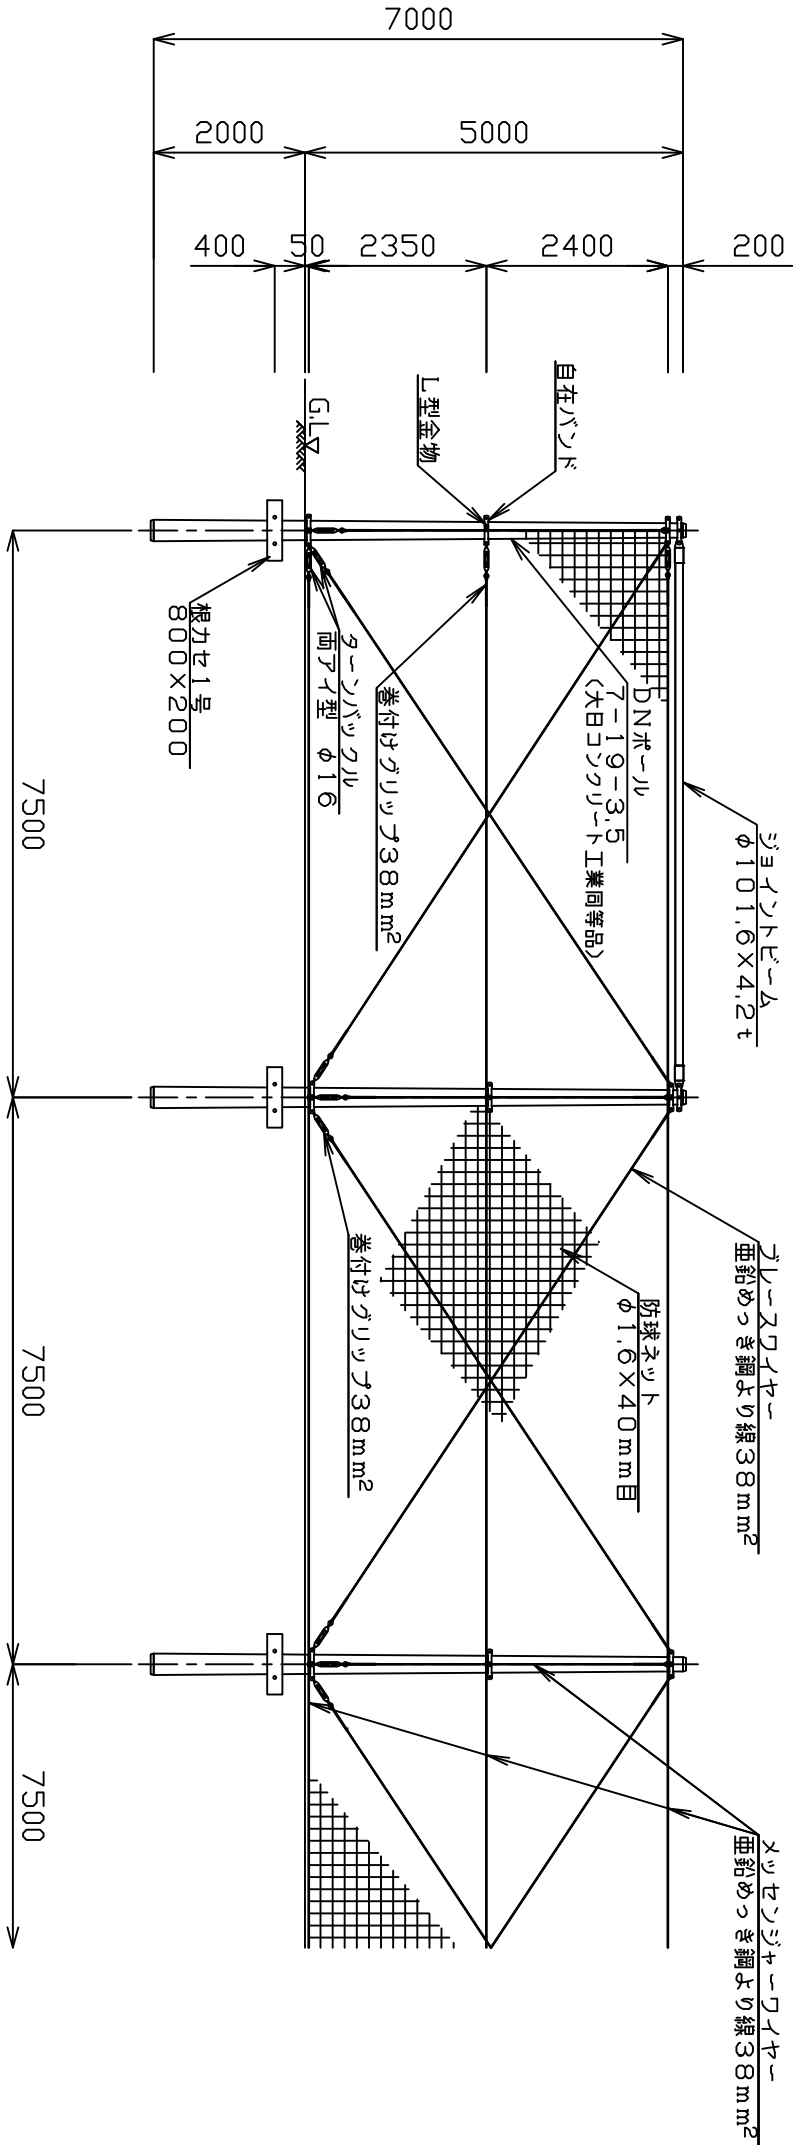

□ 注意事項 □

- ・本図面は平均風速3.4m/s，地表面粗度区分Ⅲ，〔B〕土質時の標準図です。
- ・防球ネットは充実率8%にて検討しております。
- ・計画位置は平坦地盤としております。
- ・条件が異なる場合は下記までお問い合わせ下さい。

【お問い合わせ先】

本 社 TEL(03)-5157-3944
中部営業所 TEL(052)-201-3182
西日本営業所 TEL(092)-437-3701

URL: <http://www.dainichi-eng.co.jp/>

DNポール仕様一覧表						（条件） ・建築基準法施行令第87条より 地表面粗度区分Ⅲ ・配電線径（日本電気協会）より 土質の補強（B）（C）					
平均風速 Vo（m/s）	地上高 H（m）	根入れ t（m）	土質	呼 び 名	基 礎 補 強						
30	5.0	2.0	〔B〕 〔C〕	7-19-3.5	根カセ1号 800×200	図面名称 防 球 ネ ッ ト 標 準 図	縮尺 A3 1/100 図番 DN-1				
32			〔B〕 〔C〕	7-19-3.5	根カセ1号 800×200						
34			〔B〕 〔C〕	7-19-3.5	根カセ1号 800×200						
36			〔B〕 〔C〕	7-19-3.5	根カセ1号 800×200						
38			〔B〕 〔C〕	7-19-4.3	根カセ1号 800×200						
						承認	構造	設計	製 図	日 付	変更・修正
										H28.9.30	