


防 球 ネ ッ ト 標 準 図

地上高7mタイプ

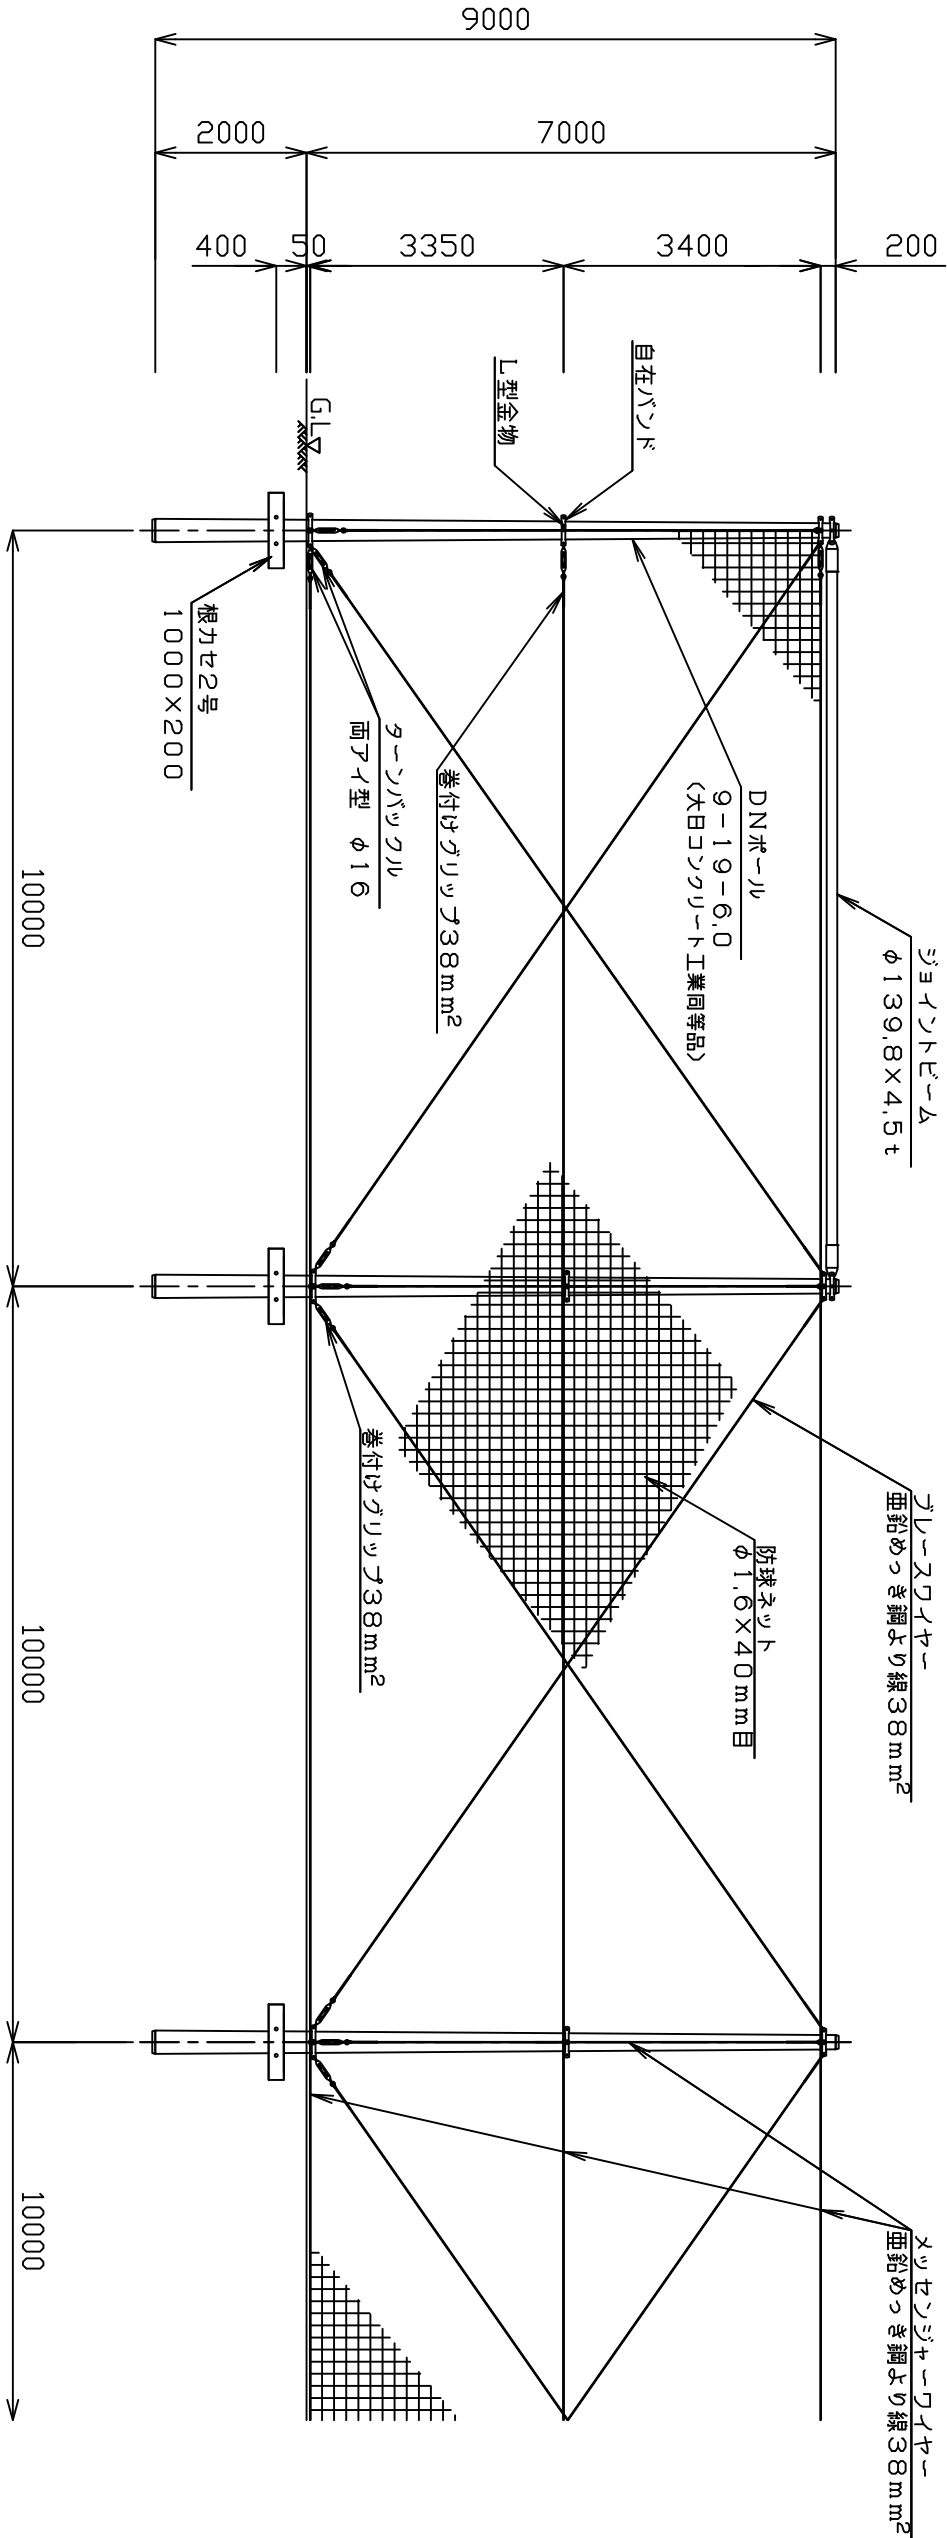

□ 注意事項 □

- ・本図面は平均風速34m/s，地表面粗度区分Ⅲ，[B]土質時の標準図です。
- ・防球ネットは充実率8%にて検討しております。
- ・計画位置は平坦地盤としております。
- ・条件が異なる場合は下記までお問い合わせ下さい。

【お問い合わせ先】

本 社 TEL(03)-5157-3944
中部営業所 TEL(052)-201-3182
西日本営業所 TEL(092)-437-3701

URL: <http://www.dainichi-eng.co.jp/>

| DNボール仕様一覧表 | | | | | | |
|------------------|--------------|--------------|---|----------|---------|----------|
| | | | <div>・建築基準法施行令第87条より 地表面粗度区分Ⅲ</div> <div>(条件) ・配電規格 (日本電気協会) より 土質の相類 (B) (C)</div> | | | |
| 平均風速 Vo (m/s) | 地上高 H (m) | 根入れ t (m) | 土質 | 呼 び 名 | 基 礎 補 強 | |
| 30 | 7.0 | 2.0 | {B} | 9-19-4.3 | 根カセ2号 | 1000×200 |
| 32 | | | {C} | 9-19-5.0 | 根カセ2号 | 1000×200 |
| 34 | | | {B} | 9-19-6.0 | 根カセ2号 | 1000×200 |
| 36 | | | {C} | 9-19-7.0 | 根カセ2号 | 1000×200 |
| 38 | | | {B} | 9-19-7.0 | 根カセ2号 | 1000×200 |

| | | | | | | |
|-----------------|----|----|----|----------|---|----------------|
| 図面名称 | | | | |  | 大日エンジニアリング株式会社 |
| 防 球 ネ ッ ト 標 準 図 | | | | | | |
| 地上高7mタイプ | | | | | 縮尺 A3 1/100 | |
| | | | | | 図番 DN-3 | |
| 承認 | 構造 | 設計 | 製図 | 日付 | 変更・修正 | |
| | | | | H28.9.30 | | |