


防 球 ネ ッ ト 標 準 図

地上高8mタイプ

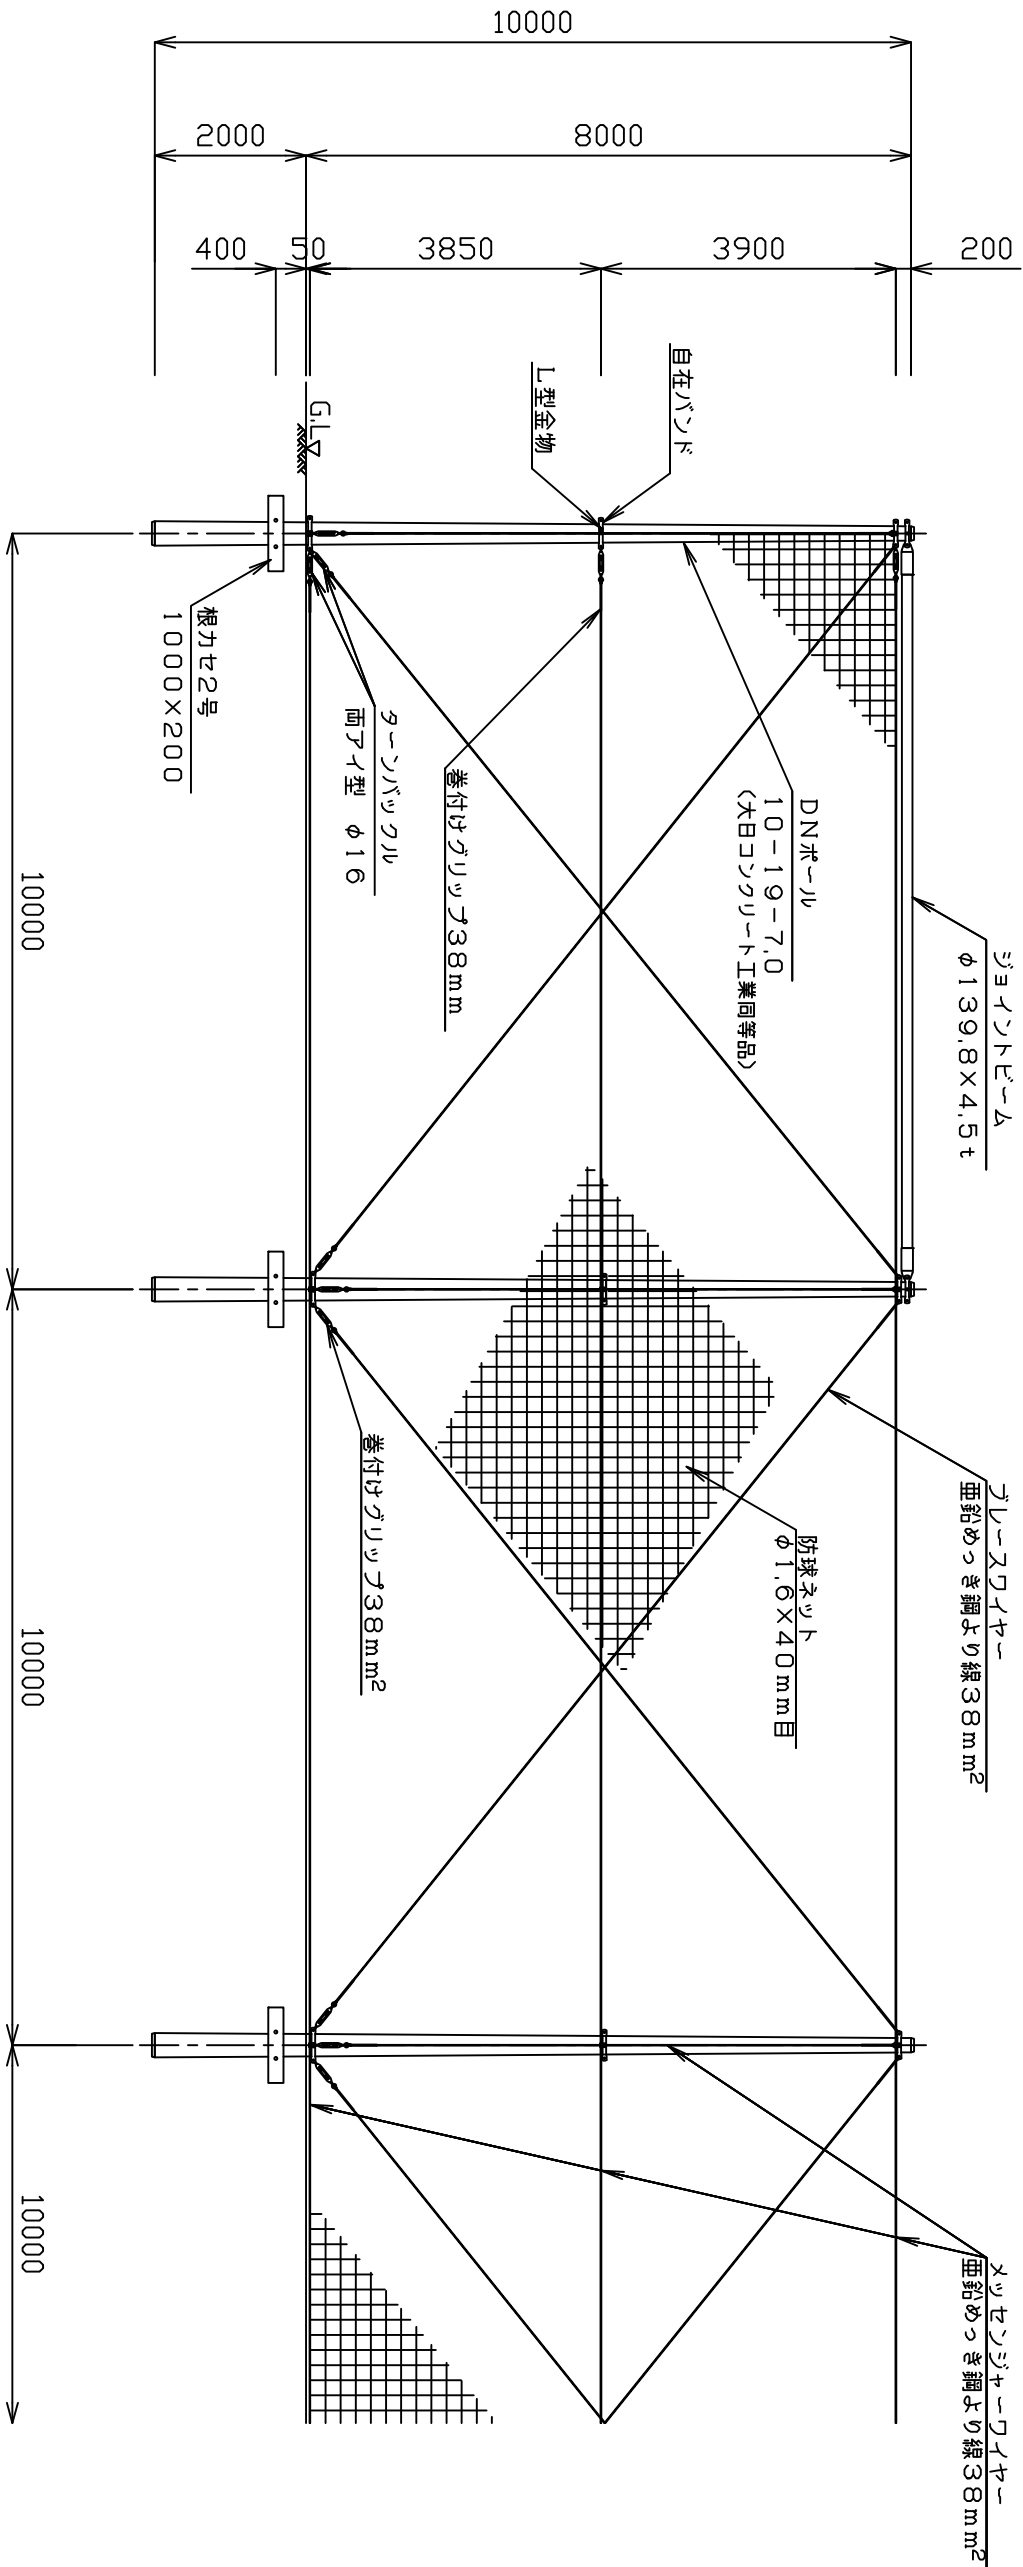

□ 注意事項 □

- ・本図面は平均風速34m/s, 地表面相度区分Ⅲ, [B] 土質時の標準図です。
- ・防球ネットは充実率8%にて検討しております。
- ・計画位置は平坦地盤としております。
- ・条件が異なる場合は下記までお問い合わせ下さい。

【お問い合わせ先】

本 社 TEL(03)-5157-3944
中部営業所 TEL(052)-201-3182
西日本営業所 TEL(092)-437-3701
URL: <http://www.dainichi-eng.co.jp/>

DNボール仕様一覧表						<div>（条件）</div> <div>・建築基準法施行令第7条より 地表面相度区分Ⅲ ・配電規程（日本電気協会）より 土質の相類（B）（C）</div>	
平均風速 V ₀ （m/s）	地上高 H（m）	根入れ t（m）	土質	呼 び 名	基 礎 補 強		
30	8.0	2.0	[B]	10-19-5.0	根カセ2号 1000×200	図面名称 防 球 ネ ッ ト 標 準 図	縮尺 A3 1/100 図番 DN-4
32		2.0	[B]	10-19-6.0	根カセ2号 1000×200		
34		2.0	[B]	10-19-7.0	根カセ2号 1000×200		
36		2.0	[B]	10-19-7.0	根カセ2号 1000×200		
38		3.0	[B]	11-19-10	根カセ2号 1000×200		
承認						構造設計製図	日付 変更・修正 H28.9.30