


防球ネット

地上回のmmY。

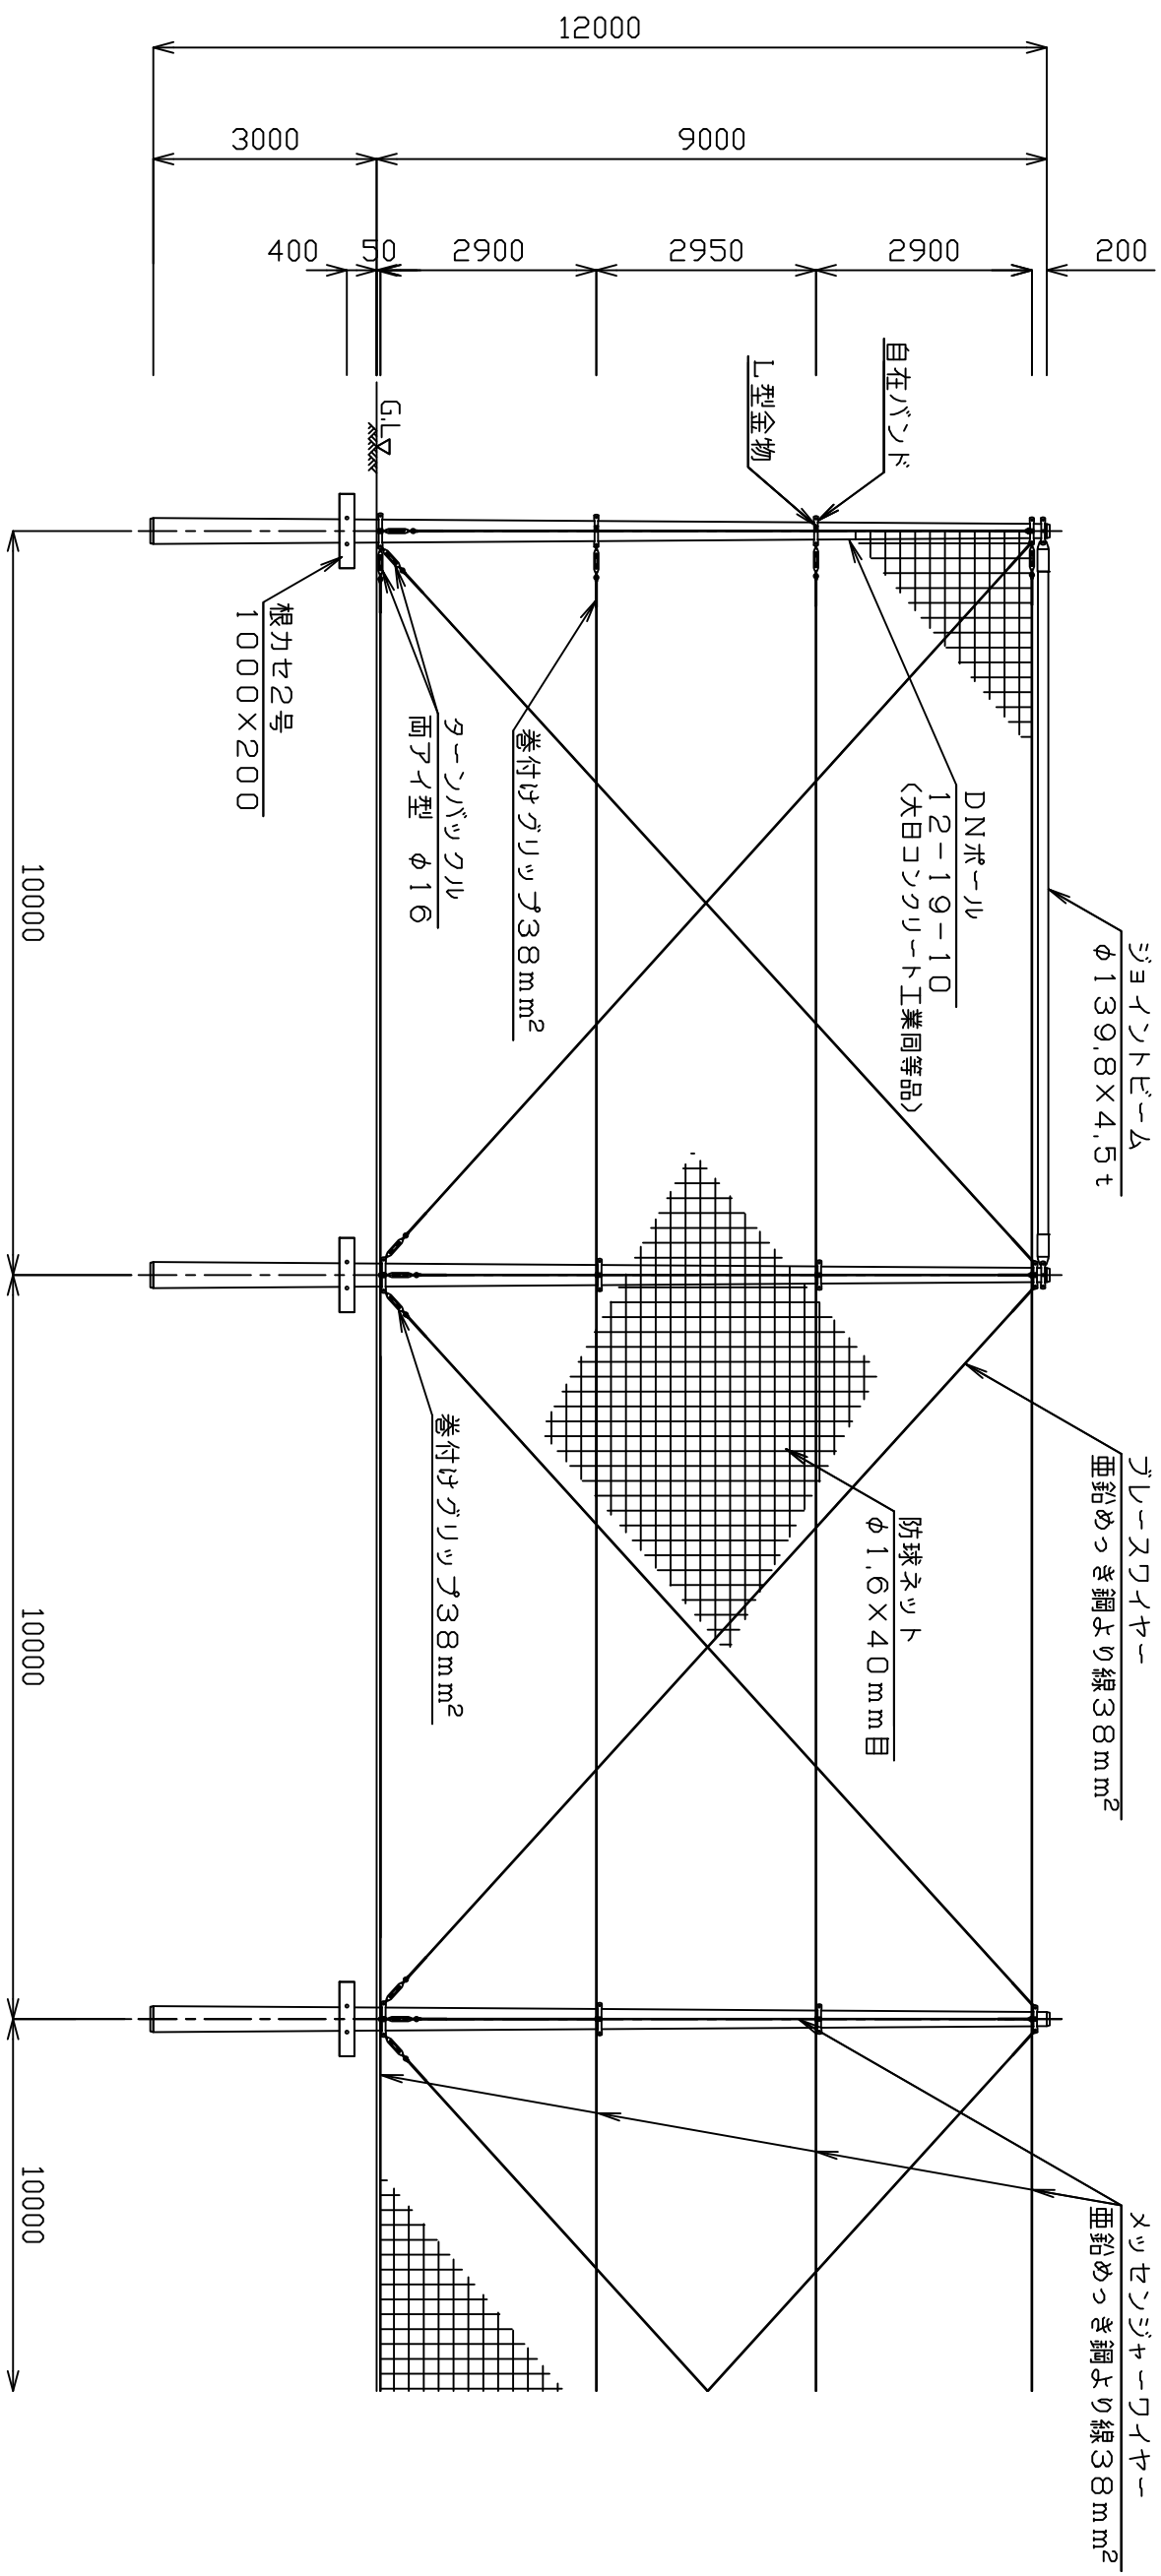

☐ 注意事項 ☐

- ・本図面は平均風速34m/s、地表面相度区分Ⅲ、[B]土質時の標準図です。
- ・防球ネットは充実率8%にて検討しております。
- ・計画位置は平坦地盤としております。
- ・条件が異なる場合は下記までお問い合わせ下さい。

【お問い合わせ先】

本社 TEL(03)-5157-3944

TEL(052)-201-3182

西日本営業所 TEL(092)-437-3701

URL: <http://www.dainichi-eng.co.jp/>

[illegible]