防　球　ネ　ッ　ト　標　準　図

地上高１４ｍタイプ

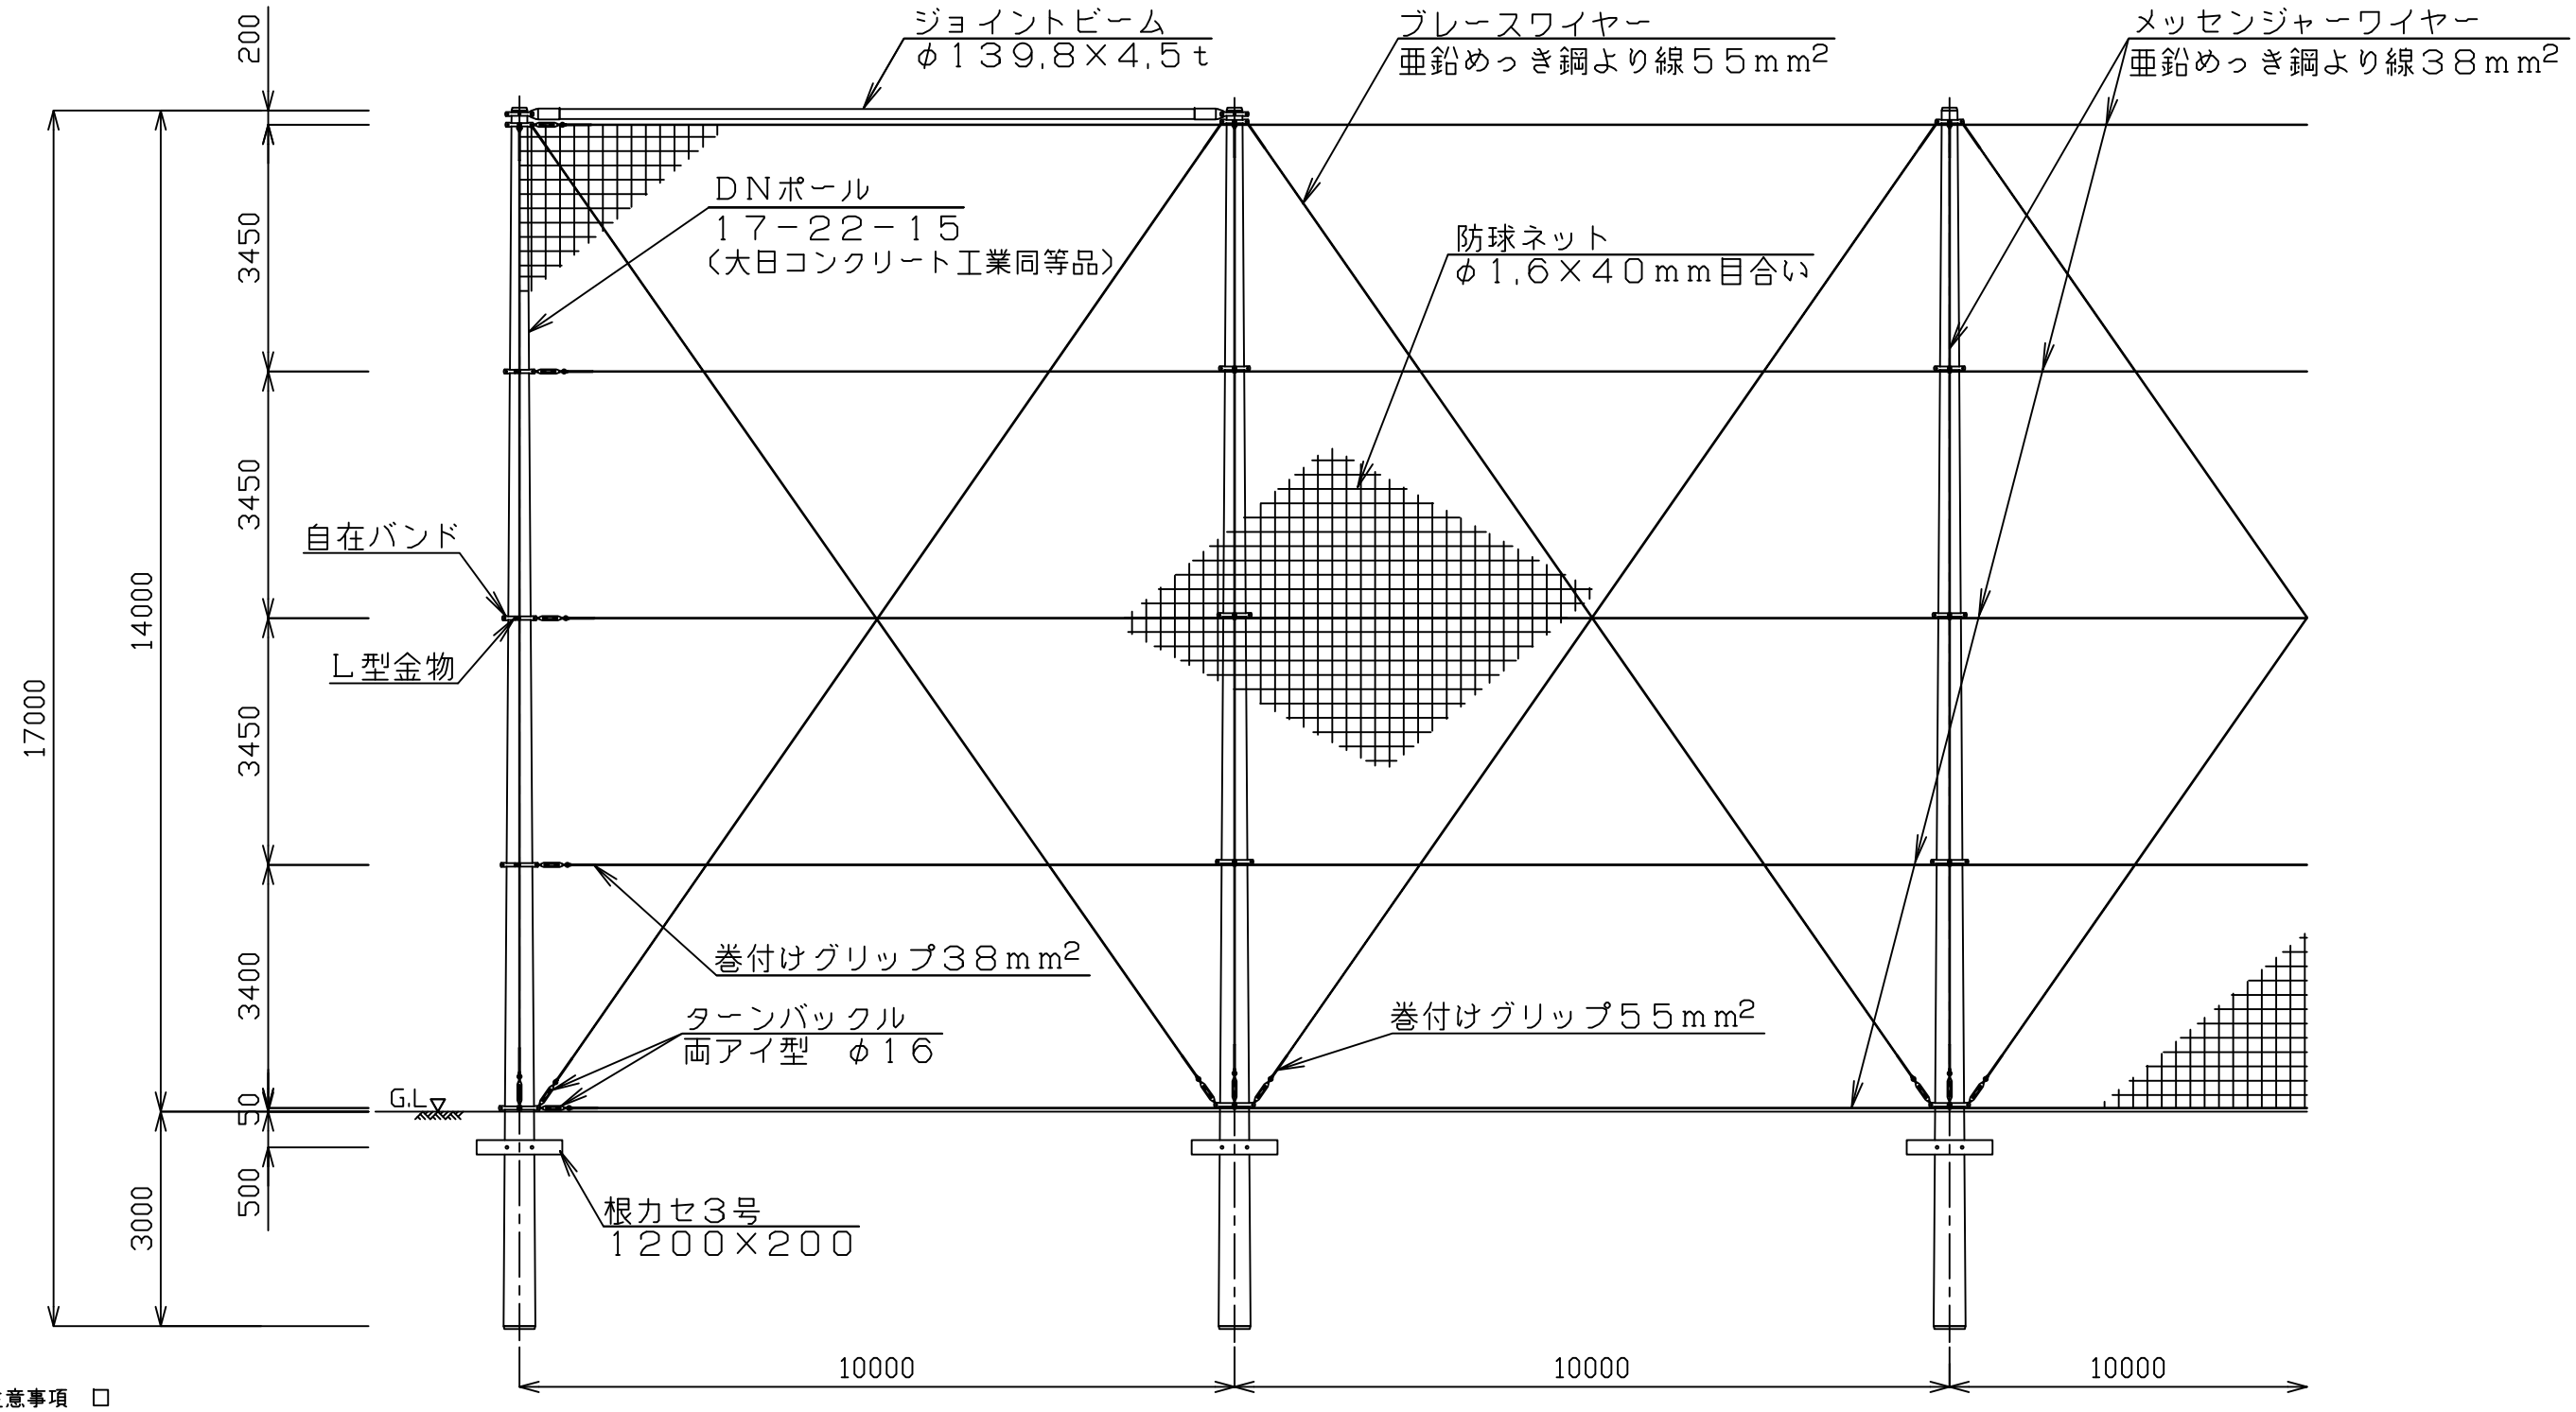

□　注意事項　□

- 本図面は平均風速３４ｍ／ｓ，地表面粗度区分Ⅲ，［Ｂ］土質時の標準図です。
- 防球ネットは充実率８％にて検討しております。
- 計画位置は平坦地盤としております。
- 条件が異なる場合は下記までお問い合わせ下さい。

【お問い合わせ先】

本　　社　　TEL(03)-5157-3944

中部営業所　　TEL(052)-201-3182

西日本営業所　　TEL(092)-437-3701

URL: http://www.dainichi-eng.co.jp/

ＤＮポール仕様一覧表

条件　・建築基準法施行令第８７条より　地表面粗度区分 Ⅲ
・配電規程（日本電気協会）より　土質の種類 （Ｂ）（Ｃ）

平均風速 Vo（m／s）	地上高 H（m）	根入れ t（m）	土質	呼び名	基礎補強
30	14.0	3.0	[B] [C]	１７－１９－１０	根カセ３号 １２００×２００
32			[B] [C]	１７－２２－１２	根カセ３号 １２００×２００
34			[B] [C]	１７－２２－１５	根カセ３号 １２００×２００ コンクリート根巻き １２００□×９００
36			[B] [C]	１７－２２－１５	根カセ３号 １２００×２００ コンクリート根巻き １２００□×９００
38			[B] [C]	１７－２２－１５	根カセ３号 １２００×２００ コンクリート根巻き １２００□×９００

大日エンジニアリング株式会社

図面名称	縮尺
防　球　ネ　ッ　ト　標　準　図	A3 1/100
地上高１４ｍタイプ	図番 DN－１０

承認	構造	設計	製図	日付	変更・修正
				H28.9.30	